


Przekrój B-B

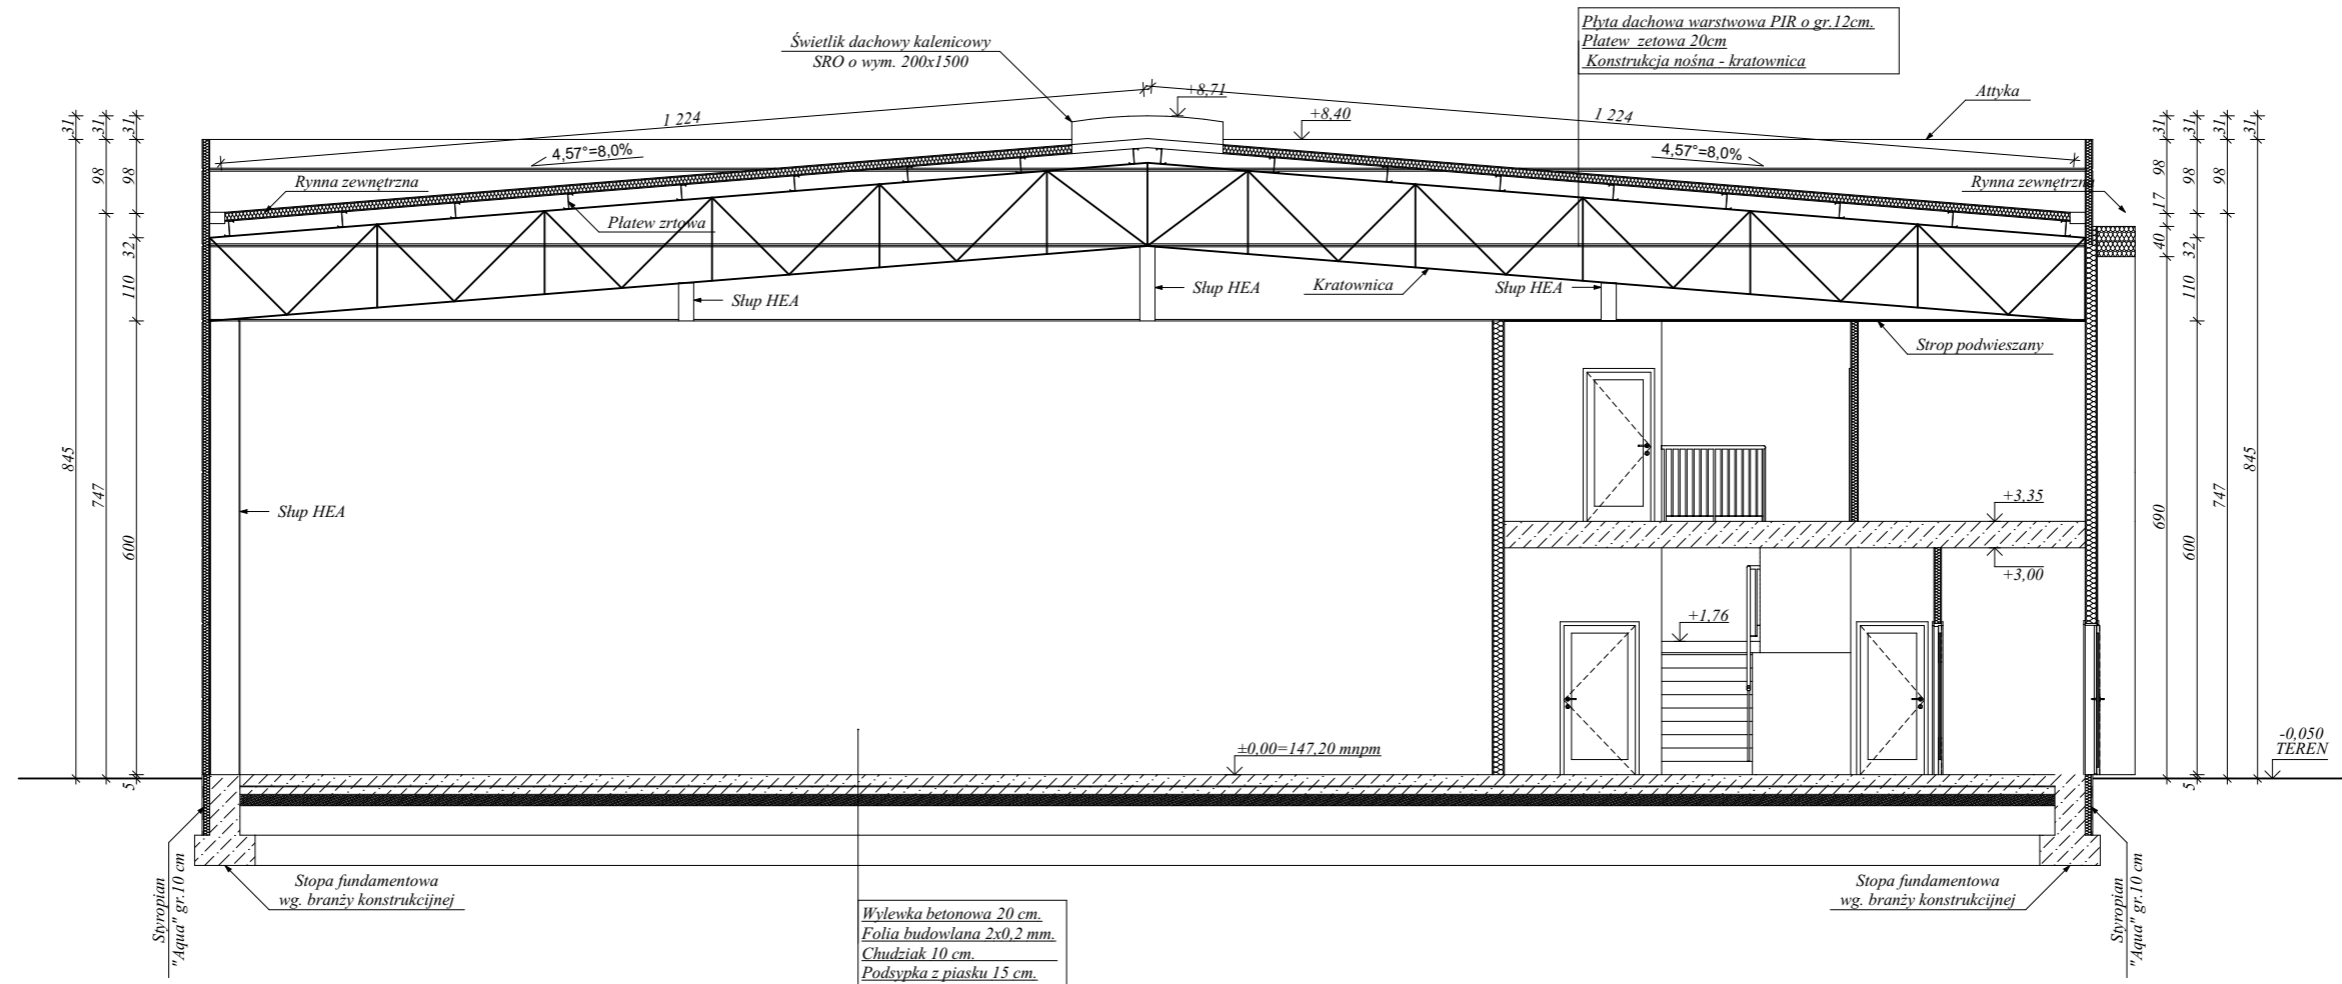

NAZWA OBIEKTU BUDOWLANEGO	BUDYNEK BIUROWO-MAGAZYNOWY		
TYTUŁ RYSUNKU	Przekrój B-B		
PROJEKTANT	mgr inż. arch. Marek Caban	PODPIS	SKALA RYSUNKU 1:100
NUMER UPRAWNIEŃ PROJEKTANTA	UAN-VIII-7342/350/94	PODPIS	NUMER RYSUNKU 6
PROJEKTANT SPRAWDZAJĄCY	mgr inż. arch. Witold Dominik		
NUMER UPRAWNIEŃ PROJEKTANTA SPRAWDZAJĄCEGO	Nr upr. 65/98	PODPIS	
ASYSTENT PROJEKTANTA	mgr inż. Jarosław Kocela		
DATA SPORZĄDZENIA	02,06,2023		