




Elewacja



Elewacja



Elewacja



Elewacja

NAZWA OBIEKTU BUDOWLANEGO	BUDYNEK BIUROWO-MAGAZYNOWY		
TYTUŁ RYSUNKU	Elewacje		
PROJEKTANT	mgr inż. arch. Marek Caban	POOPS	SKALA RYSUNKU
NUMER UPRAWNIEN PROJEKTANTA	UAN-VIII-7342/350/94		1:100
PROJEKTANT SPRAWDZAJĄCY	mgr inż. arch. Witold Dominik	POOPS	NUMER RYSUNKU
NUMER UPRAWNIEN PROJEKTANTA SPRAWDZAJĄCEGO	Nr upr. 65/98		7
ASYSTENT PROJEKTANTA	mgr inż. Jarosław Kocela	POOPS	
DATA SPORZĄDZENIA	02.06.2023		