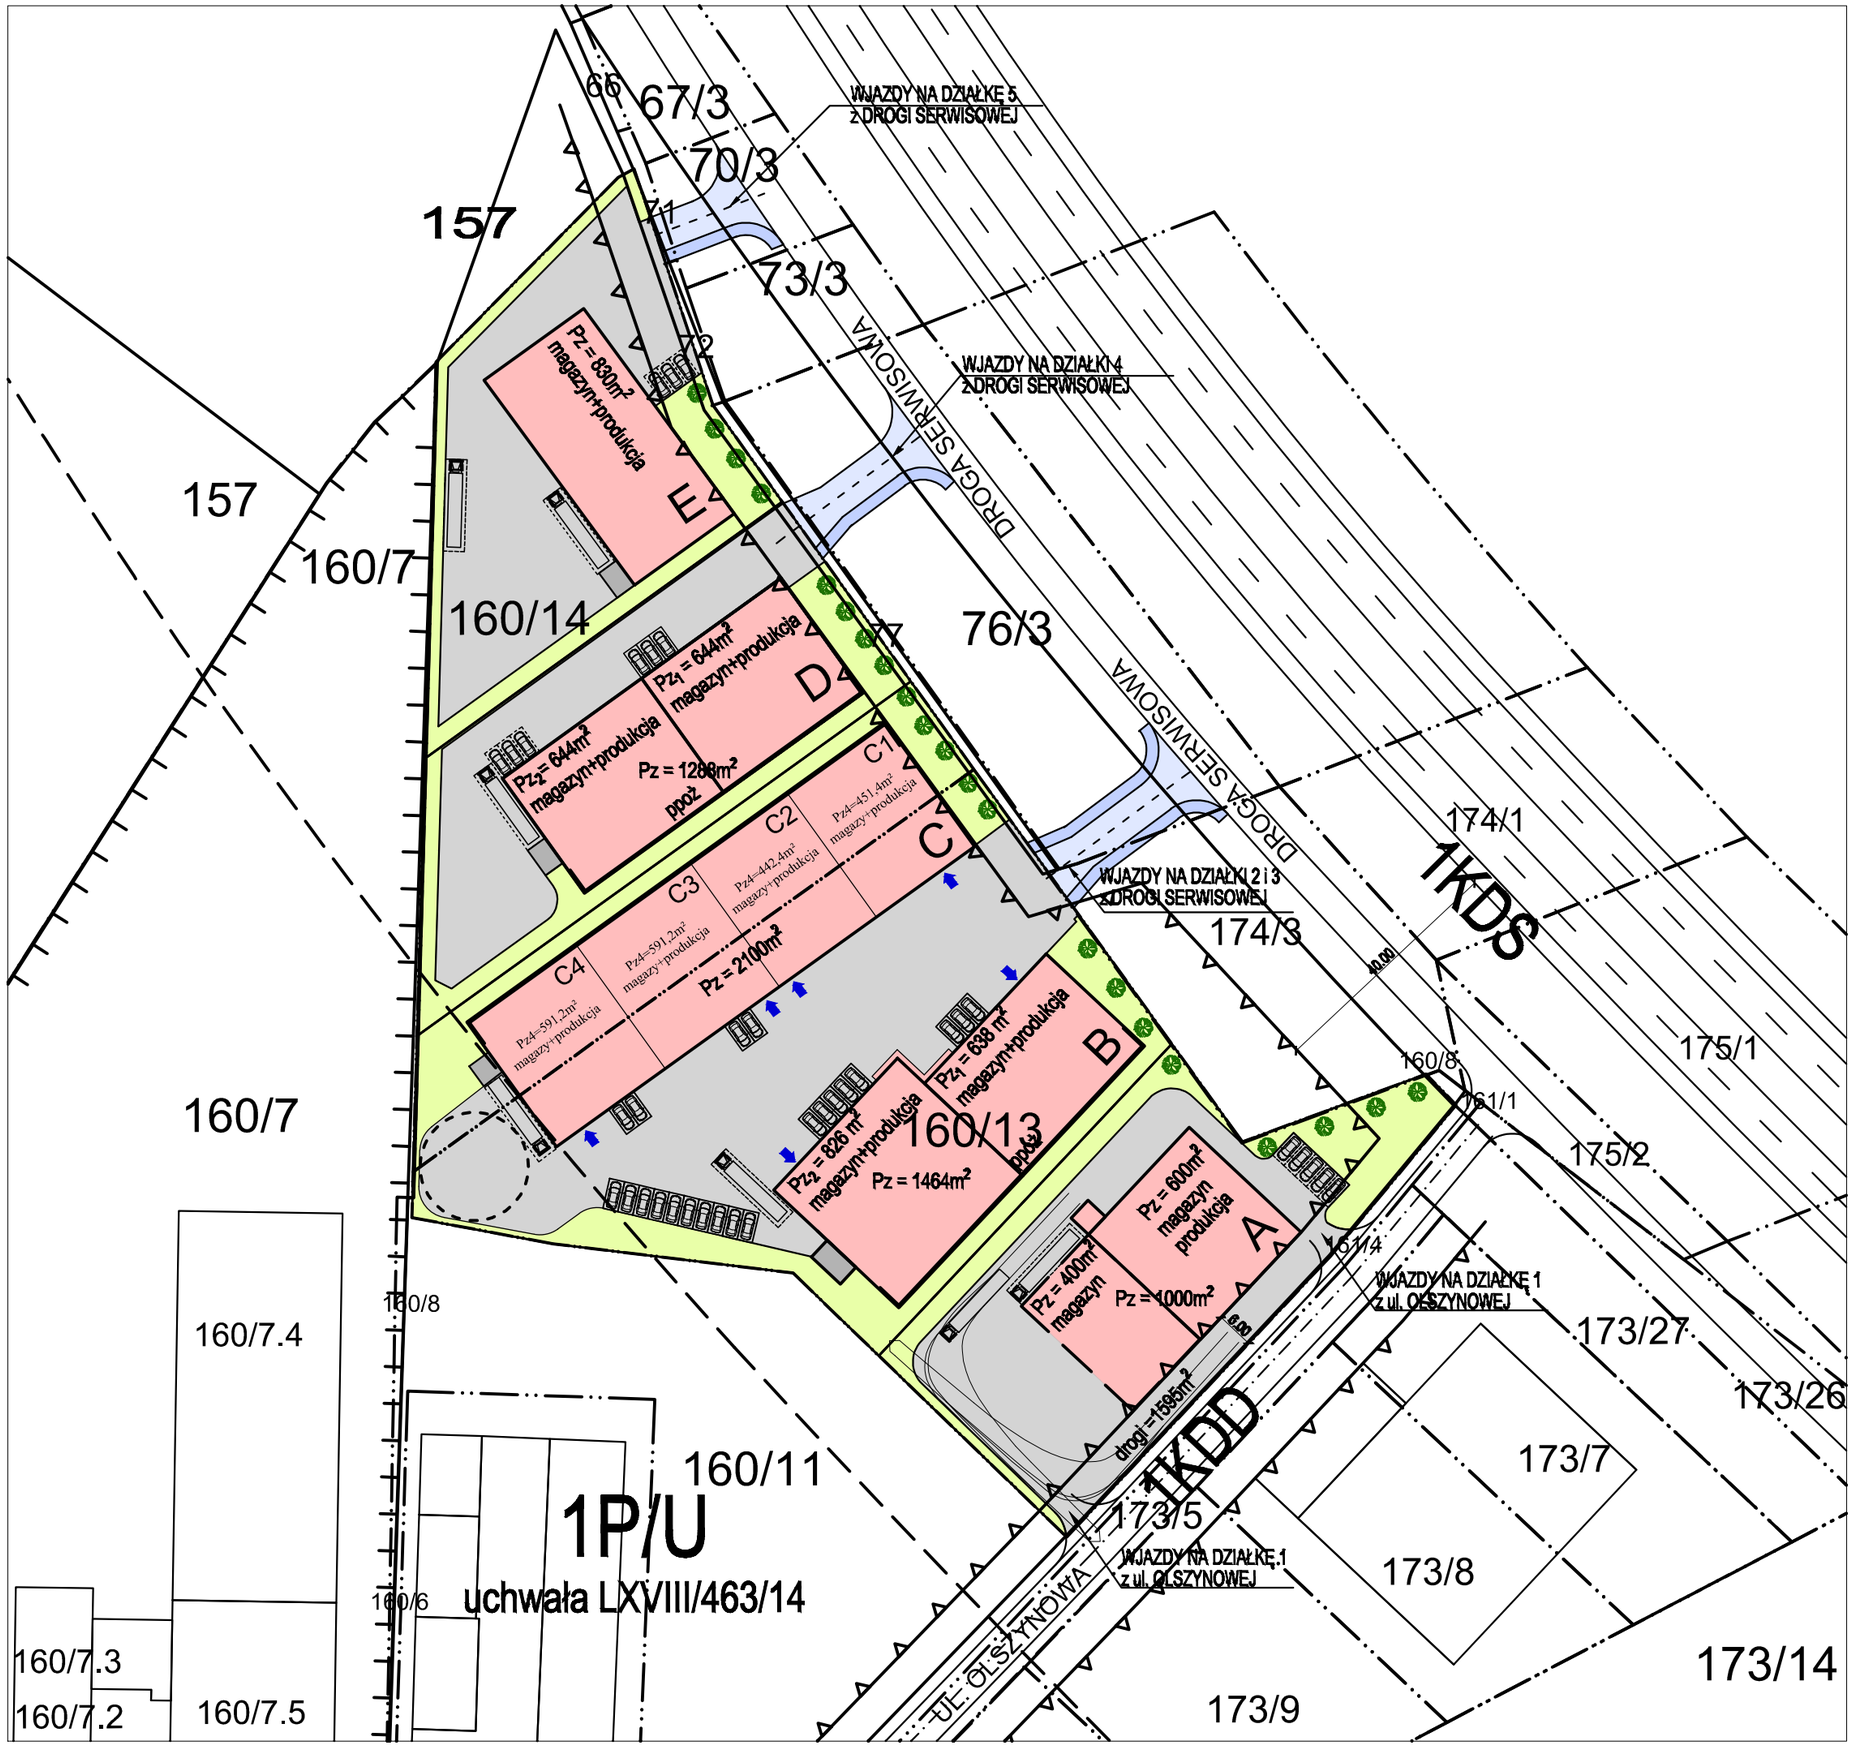

BILANS TERENU DLA DZ. NR 160/13, 160/14		
typ powierzchni	wartość	jednostka
POWIERZCHNIA DZIAŁKI	16955.00	m²
w tym: POWIERZCHNIA DZ. NR 160/13 POWIERZCHNIA DZ. NR 160/14	9000.00 7955.00	m²
POWIERZCHNIA ZABUDOWY BUDYNKÓW MAGAZYNOWO - PRODUKCYJNYCH	6698.00	m²
w tym: NA DZ. NR 1 NA DZ. NR 2 NA DZ. NR 3 NA DZ. NR 4 NA DZ. NR 5	1016.00 1464.00 2100.00 1288.00 1573.00	m²
POWIERZCHNIA UTWARDZEŃ	6807.00	m²
POWIERZCHNIA ZIELENI	3450.00	m²
WSKAŹNIK POWIERZCHNI BIOLOGICZNIE CZYNNEJ	20.35	%
WSKAŹNIK POWIERZCHNI ZABUDOWY	39.50	%
WSKAŹNIK POWIERZCHNI ZAINWESTOWANIA	40.15	%
WSKAŹNIK INTENSYWNOŚCI ZABUDOWY	0.40	
MIN.- MAX. WSKAŹNIK INTENSYWNOŚCI ZABUDOWY	0,2 - 2,5	

LEGENDA	
OPIS	oznaczenie graficzne
ISTNIEJĄCA GRANICA DZIAŁKI	
PROJEKTOWANA GRANICA DZIAŁKI	
NIEPRZEKRACZALNA LINIA ZABUDOWY	
PROJEKTOWANY BUDYNEK	
PROJEKTOWANE DROGI / UTWARDZENIA	
PROJEKTOWANA ZIELEŃ	
PROJEKTOWANY WJAZD/DOJŚCIE NA DZIAŁKĘ	
PROJEKTOWANY DOK ZAŁADUNKOWY	
PROJEKTOWANA DROGA POŻAROWA	droga pożar.
PROJEKTOWANE MIEJSCA POSTOJOWE	

PROJEKT ZAGOSPODAROWANIA TERENU
DLA DZIAŁKI NR 160/13, 160/14